

ΕΦΗΜΕΡΙΣ ΤΗΣ ΚΥΒΕΡΝΗΣΕΩΣ
ΤΗΣ ΕΛΛΗΝΙΚΗΣ ΔΗΜΟΚΡΑΤΙΑΣ

ΕΝ ΑΘΗΝΑΙΣ ΤΗι 21 ΙΑΝΟΥΑΡΙΟΥ 1978 | ΤΕΥΧΟΣ ΤΕΤΑΡΤΟΝ | ΑΡΙΘΜΟΣ ΦΥΛΛΟΥ 18

ΠΕΡΙΕΧΟΜΕΝΑ

ΠΟΛΕΟΔΟΜΙΑ

ΑΠΟΦΑΣΕΙΣ

Περὶ κυρώσεως τῆς ἀπὸ 31.5.77 ἐκθέσεως καθορισμοῦ ὁρίων Οἰκισμοῦ Βάτου τῆς ὁμώνυμης Κοινότητας, Ν. Κερκύρας, ποὺ ὑπάρχει πρὶν ἀπὸ τὸ 1923 καὶ δὲν ἔχει σχέδιο ρυμοτομίας. ... 1

Περὶ κυρώσεως τῆς ἀπὸ 28.6.1977 ἐκθέσεως καθορισμοῦ τῶν ὁρίων τοῦ Οἰκισμοῦ Ποταμοῦ τοῦ Δήμου Κερκυραίων, Ν. Κερκύρας, ὁ ὁποῖος ὑπάρχει πρὶν ἀπὸ τὸ ἔτος 1923 καὶ δὲν ἔχει σχέδιο ρυμοτομίας. ... 2

Περὶ κυρώσεως τῆς ἀπὸ 3.6.1977 ἐκθέσεως καθορισμοῦ ὁρίων Οἰκισμοῦ Κουραμάδων τῆς ὁμώνυμης Κοινότητος Ν. Κερκύρας, ὁ ὁποῖος ὑπάρχει πρὶν ἀπὸ τὸ 1923 καὶ δὲν ἔχει σχέδιο ρυμοτομίας. ... 3

ΑΝΑΚΟΙΝΩΣΕΙΣ

Περὶ εἰδοποιήσεως παρακαταθέσεως ἀπὸ ἀναγκαστικὴ ἀπαλλοτρίωση οἰκοπέδου στὶς Ἐρυθρὲς γιὰ τὴ διάνοιξη Κοινοτικῆς Πλατείας. ... 4

Περὶ εἰδοποιήσεως τῆς γενομένης παρακαταθέσεως ἀποζημιώσεως λόγῳ προσκυρώσεως τμήματος οἰκοπέδου εἰς Πολύδροσον Χαλανδρίου. ... 5

ΠΟΛΕΟΔΟΜΙΑ

ΑΠΟΦΑΣΕΙΣ

Ἀριθ. ΤΥ/οἰκ. 11429/Φ5.5.5 (1)

Περὶ κυρώσεως τῆς ἀπὸ 31.5.77 ἐκθέσεως καθορισμοῦ ὁρίων Οἰκισμοῦ Βάτου τῆς ὁμώνυμης Κοινότητας, Ν. Κερκύρας, ποὺ ὑπάρχει πρὶν ἀπὸ τὸ 1923 καὶ δὲν ἔχει σχέδιο ρυμοτομίας.

Ο ΝΟΜΑΡΧΗΣ ΚΕΡΚΥΡΑΣ

Ἔχοντας ὑπόψη:

1. Τὶς διατάξεις τοῦ Ν.Δ. τῆς 17.7.1923 «περὶ σχεδίων πόλεων, κωμῶν καὶ συνοικισμῶν τοῦ Κράτους καὶ οἰκοδομῆς αὐτῶν».

2. Τὴν ἀπόφαση ἀριθ. Ε. 35400/6.12.1975 τοῦ Ὑπουργείου Δημ. Ἔργων, Ὑπηρεσίας Οἰκισμοῦ «περὶ τοῦ τρόπου καθορισμοῦ ὁρίων οἰκισμῶν πρὸ τοῦ ἔτους 1923 στερουμένων σχεδίων ρυμοτομίας».

3. Τὴν ἀπόφασή μας ΤΥ/οἰκ. 2744/4.4.1977 «περὶ συγκροτήσεως ἐπιτροπῆς διὰ τὸν καθορισμὸν τῶν ὁρίων τοῦ οἰκισμοῦ Βάτου».

4. Τὰ κατωτέρω δικαιολογητικὰ ποὺ μᾶς ὑπέβαλε ἡ ΔΤΥ Ν. Κερκύρας α) ἀπὸ 31.5.1977 ἔκθεση καθορισμοῦ τῶν ὁρίων τοῦ ἀνωτέρω οἰκισμοῦ καὶ β) τοπογραφικὸ διάγραμμα ποὺ συνοδεύει τὴν ἔκθεση αὐτή, τὰ ὁποῖα συντάχθηκανε ἀπὸ τὴν ἐπιτροπὴ ποὺ συγκροτήθηκε καὶ ἀφοῦ εἴδαμε τὴν σύμφωνη γνώμη τοῦ ΤΠΣΔΕ τῆς Νομαρχίας μας διατυπωμένη στὸ πρακτικό του μὲ ἀριθ. 21/2.11.1977, ἀποφασίζουμε:

Κυρώνουμε τὴν ἔκθεση τῆς ἐπιτροπῆς ἀπὸ 31.5.1977 θεωρημένη ἀπὸ τὸ Δ/ντὴ Τ.Υ.Ν. Κερκύρας, μὲ τὴν ὁποία καθορίζονται τὰ ὅρια τοῦ οἰκισμοῦ Βάτου Κερκύρας, ὅπως ἀκριβῶς εἰκονίζονται στὸ τοπογραφικὸ διάγραμμα ποὺ τὴ συνοδεύει τὰ ὁποῖα περικλείονται μὲ στιγμένη γραμμὴ καὶ ὁρίζονται μὲ τοὺς ἀριθμοὺς 1, 2, 3, 4, 5, 6, 7, 8, 9, 10, 11, 12, 13, 14, 1.

Ἡ ἀπόφαση αὐτὴ μαζὶ μὲ τὸ τοπογραφικὸ διάγραμμα νὰ δημοσιευθεῖ στὴν Ἐφημερίδα τῆς Κυβερνήσεως.

Κέρκυρα, 3 Δεκεμβρίου 1977

Ὁ Νομάρχης
ΑΘ. ΡΑΠΤΗΣ

ΕΚΘΕΣΙΣ

Συνοδεύουσα τὸ ἀπὸ 31.5.77 διάγραμμα καθορισμοῦ ὁρίων Οἰκισμοῦ Βάτου προϋφισταμένου τοῦ ἔτους 1923 καὶ στερουμένου ἐγκεκριμένου ρυμοτομικοῦ σχεδίου Κοινότητος Βάτου Κερκύρας.

Ἐν Κερκύρᾳ σήμερον τὴν 31ην τοῦ μηνὸς Μαΐου, ἡμέραν Τρίτην τοῦ ἔτους 1977 οἱ ὑπογεγραμμένοι: 1) Γεράσιμος Ρώσσης Τοπ. Μηχ/κός, 2) Ἀθανάσιος Χατζηανδρέου Ἐργοδηγός, 3) Νικόλαος Βασιλάκης Πρόεδρος Κοινότητος, ἀποτελοῦντες τὴν ὑπὸ τῆς ὑπ' ἀριθ. Ε. 35400/6.12.1975 ἀποφάσεως τοῦ Ὑπουργείου Δημοσίων Ἔργων προβλεπομένην ἐπιτροπήν, τῶν δύο πρώτων μελῶν ταύτης ὁρισθέντων διὰ τῆς ὑπ' ἀριθ. ΤΥ/2744/77 ἀποφάσεως τῆς Νομαρχίας Κερκύρας καὶ κατόπιν προσκλήσεως τοῦ ἐκ τῶν ἀνωτέρω Τεχνικοῦ Ὑπαλλήλου Α' Κατηγορίας Γερ. Ρώσση, μεταβάντες εἰς τὸν ἐν ἐπικεφαλίδι οἰκισμόν, προέβημεν εἰς τὸν καθορισμὸν τῶν ὁρίων τοῦ προϋφισταμένου τοῦ ἔτους 1923 καὶ στερουμένου ἐγκεκριμένου ρυμοτομικοῦ σχεδίου οἰκισμοῦ Βάτου τῆς Κοινότητος Βάτου ὡς ἐμφαίνεται εἰς τὸ ἀπὸ 31.5.77 τοπογραφικὸ διάγραμμα ὑπὸ κλίμακα 1:5000 ἤτοι ἐντὸς τῆς ὁριογραμμῆς τῆς περιβαλλούσης τὰς οἰκίας ὑπ' αὔξοντα ἀριθμὸν 1, 2, 3, —14—4' τῶν ὁποίων οἱ φερόμενοι ἰδιοκτῆται ὑπὸ τὸν αὐτὸν αὔξοντα ἀριθμὸν ἐγγράφονται ἐπὶ τοῦ παρακειμένου πίνακος ὁριακῶν κτισμάτων οἰκισμοῦ Βάτου ὅπερ διάγραμμα ὑπογράφεται ὑφ' ἁπάντων τῶν μελῶν τῆς ἐπιτροπῆς, καὶ ἀποτελεῖ ἀναπόσπαστον τμῆμα τῆς παρούσης. Ἡ μεγαλυτέρα περίμετρος τοῦ οἰκισμοῦ εἶναι τὰ ὅρια τοῦ οἰκισμοῦ ποὺ προτείνονται ἀπὸ τὸν Πρόεδρο τῆς Κοινότητος Βάτου.

Ἐφ' ᾧ συνετάγη καὶ ὑπογράφεται ὡς ἕπεται:

Ἡ Ἐπιτροπὴ
Γερ. Ρώσσης, Ἀθ. Χατζηανδρέου, Νικ. Βασιλάκης

Ἐθεωρήθη ὡς πρὸς τὰ ὅρια 1, 2, 3, 4—11, 12, 13, 14, 1

Ὁ Δ/ντὴς ΤΥΝ Κερκύρας
Ι. ΠΟΛΕΝΑΚΗΣ

Κατάστασις

3. Γεώργιος Ματθαίος του Χρ.

ΑΚΡΙΒΕΣ ΑΝΤΙΓΡΑΦΟΝ

Κέρκυρα 31. 5. 1981

Η Επιτροπή

Αριθ. ΤΥ/οίκ. 11428/Φ5.5.5 (2)

Περί κυρώσεως τής άπό 28.6.1977 έκθέσεως καθορισμού τών ορίων του Οικισμού Ποταμού του Δήμου Κερκυραίων. Ν. Κερκύρας, ό όποίος υπάρχει πριν άπό τον έτος 1923 καί δεν έχει σχέδιο ρυμοτομίας.

Ο ΝΟΜΑΡΧΗΣ ΚΕΡΚΥΡΑΣ

Έχοντας υπόψη:

1. Τις διατάξεις του Ν.Δ. τής 17.7.1923 «περί σχεδίων πόλεων, κωμών καί συνοικισμών του Κράτους καί οικοδομής αυτών».

2. Τήν Ε.35400/6.12.1975 απόφαση του Υπουργείου Δημ. Έργων- Υπηρεσίας Οικισμού «περί του τρόπου καθορισμού ορίων οικισμών πρό του έτους 1923 στερουμένων σχεδίων ρυμοτομίας».

3. Τήν απόφασή μας ΤΥ/οίκ. 5477/24.6.76 «περί συγκροτήσεως επιτροπής διά τον καθορισμόν τών ορίων του οικισμού Ποταμού».

4. Τά παρακάτω δικαιολογητικά πού μάς υπέβαλε ή ΔΤΥ Ν. Κερκύρας: α) Από 28.6.1977 έκθεση καθορισμού τών ορίων του ανωτέρω οικισμού καί β) τοπογραφικό διάγραμμα πού συνοδεύει τήν έκθεση αυτή, τά όποία συνταχθήκανε άπό τήν επιτροπή πού συγκροτήσαμε καί αφού ΐδαμε τή σύμφωνη γνώμη του ΤΠΣΔΕ τής Νομαρχίας μας διατυπωμένη στό πρακτικό του μέ αριθ. 21/2.11.1977, αποφασίζουμε:

Κυρώνουμε τήν έκθεση τής Επιτροπής άπό 28.6.1977 θεωρημένη άπό τό Δ/ντή Τ.Υ. Ν. Κερκύρας, μέ τήν όποία καθορίζονται τά όρια του οικισμού Ποταμού Κερκύρας, όπως ακριβώς εικονίζονται στό τοπογραφικό διάγραμμα πού τή συνοδεύει, τά όποία περικλείονται μέ μαύρη γραμμή καί ορίζονται μέ τούς αριθμούς 1, 2,3, 4, 5, ... 50.

Ή απόφαση αυτή μαζί μέ τό τοπογραφικό διάγραμμα νά δημοσιευθούν στην Εφημερίδα τής Κυβερνήσεως.

Κέρκυρα, 3 Δεκεμβρίου 1977

Ό Νομάρχης
ΑΘ. ΡΑΠΤΗΣ

ΕΚΘΕΣΙΣ


Συνοδεύουσα τό άπό 28.6.1977 Διάγραμμα καθορισμού ορίων Οικισμού Ποταμού προϋφισταμένου του έτους 1923 καί στερουμένου έγκεκριμένου ρυμοτομικού σχεδίου του Δήμου Κερκυραίων.

Έν Κερκύρα σήμερον τήν 28 του μηνός Ιουνίου ημέρα Τρίτη του έτους 1977 οί υπογεγραμμένοι 1) Γεράσιμος Ρώσσης, 2) Κων/νος Κουλούρης, 3) Αλέξανδρος Περούλης, αποτελούντες τήν υπό τής υπ' αριθ. Ε.35400/6.12.1975 αποφάσεως του Υπουργείου Δημ. Έργων προβλεπομένην Επιτροπήν, τών δύο πρώτων μελών ταύτης ορισθέντων διά τής υπ' αριθ. ΤΥ/5477/24.6.76 αποφάσεως τής Νομαρχίας Κερκύρας καί κατόπιν προσκλήσεως του έκ τών ανωτέρω Τεχνικού Υπαλλήλου Α' Κατηγορίας Γ. Ρώσση μεταβάντες εις τόν έν επικεφαλίδι οικισμόν, προέβημεν εις τόν καθορισμόν τών ορίων του προϋφισταμένου του έτους 1923 καί στερουμένου εγκεκριμένου ρυμοτομικού σχεδίου οικισμού Ποταμού του Δήμου τής Κοινότητος Κερκυραίων ώς εμφαίνεται εις τό άπό 28.6.77 Τοπογραφικό Διάγραμμα υπό κλίμακα 1:1000 ήτοι εντός τής οριογραμμής τής περιβαλλούσης τάς οικίας υπ' αύξοντα αριθμόν 1, 2, 3. έως 50, τών οποίων οί φερόμενοι ιδιοκτήται υπό τόν αυτόν αύξοντα αριθμόν εγγράφονται επί του παρακειμένου πίνακος οριακών κτισμάτων οικισμού Ποταμού όπερ διάγραμμα υπογράφεται υφ' απάντων τών μελών τής Επιτροπής, καί αποτελεί αναπόσπαστον τμήμα τής παρούσης. Ώς πυρήνας του οικισμού ορίζονται τά οικόπεδα τά χοντα πρόσωπο επί τής επ. οδού άπό τήν οικοδομή υπ' αύξ. αριθ. 50 μέχρι τήν οικοδομή υπ' αύξ. αριθ. 31 καθώς επίσης καί τά οικόπεδα εντός του τριγώνου μεταξύ τής επ. οδού καί τής κλίμακος τής κοιν. οδού.

Έφ' ώ συνετάγη καί υπογράφεται ώς έπεται:

Ή Επιτροπή
Γ. Ρώσσης, Κ. Κούλουρης, Αλ. Περούλης.

Έθεωρήθη
Έν Κερκύρα τή 14 Σεπτεμβρίου 1977
Ό Διευθυντής ΤΥ. Ν. Κερκύρας
Ι. ΠΟΛΕΝΑΚΗΣ
Επιθεωρητής μέ 2ο β.

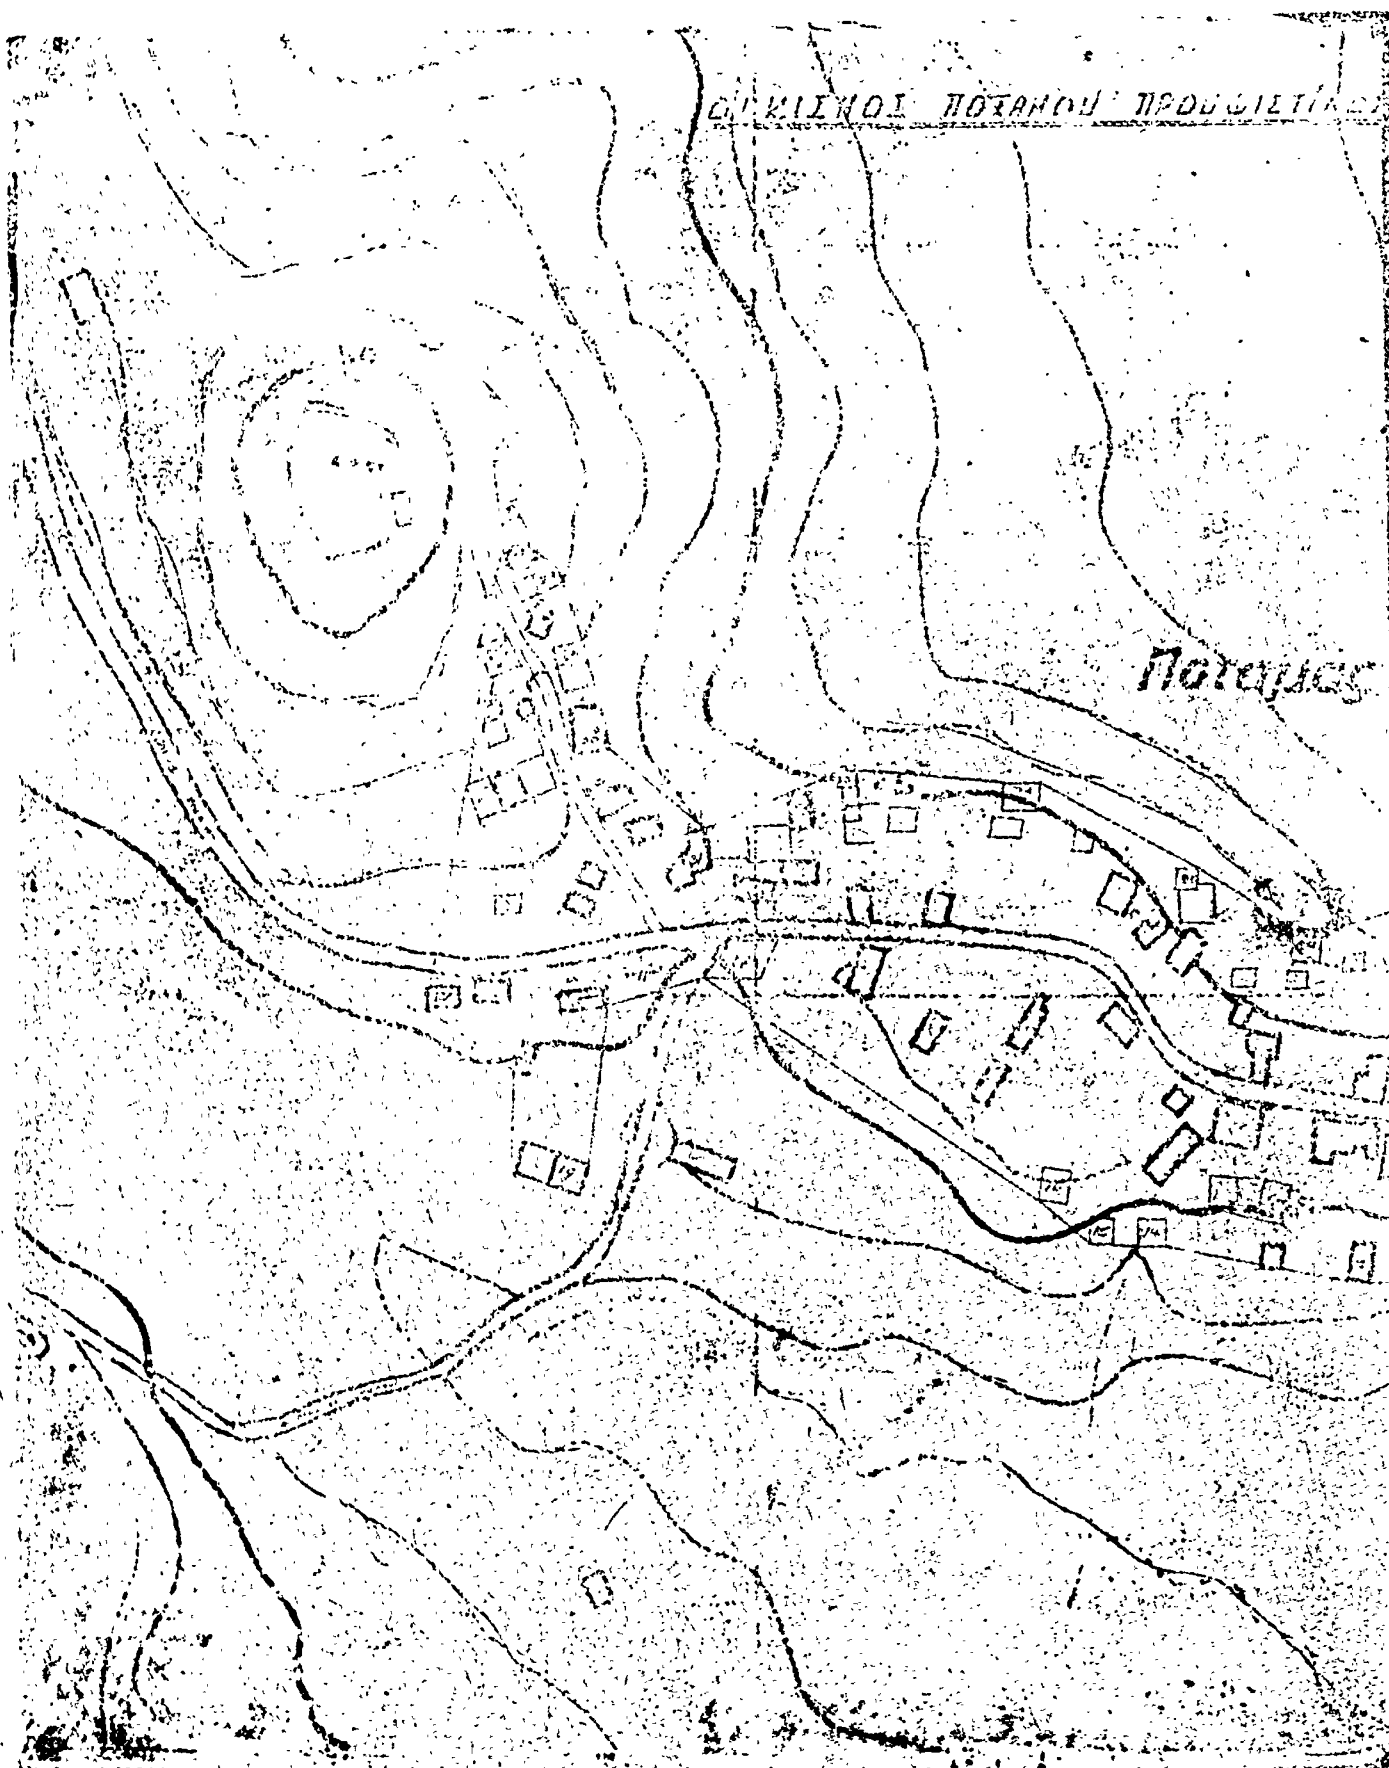
ΠΟΤΑΜΟΥ
Ποταμος

ΤΟΥ ΕΤΟΥΣ 1923

Ἀριθ. ΤΥ οἰκ. 11425/Φ5.5.5 (3)

Περὶ κυρώσεως τῆς ἀπὸ 3.6.1977 ἐκθέσεως καθορισμοῦ ὁρίων Οἰκισμοῦ Κουραμάδων τῆς ὁμώνυμης Κοινότητας Ν. Κερκυρας, ὁ ὁποῖος ὑπάρχει πρὶν ἀπὸ τὸ 1928 καὶ δὲν ἔχει σχέδιο ρυμοτομίας.

Ο ΝΟΜΑΡΧΗΣ ΚΕΡΚΥΡΑΣ

Ἔχοντας ὑπ' ὄψη:

1. Τὶς διατάξεις τοῦ Ν.Δ. τῆς 17.7.1923 «περὶ σχεδίων πόλεων, κωμῶν καὶ συνοικισμῶν τοῦ Κράτους καὶ οἰκοδομῆς αὐτῶν».

2. Τὴν ἀπόφαση Ε. 35400/6.12.1975 τοῦ Ὑπουργείου Δημ. Ἔργων—Ὑπηρεσίας Οἰκισμοῦ «περὶ τοῦ τρόπου καθορισμοῦ ὁρίων οἰκισμῶν πρὸ τοῦ ἔτους 1923 στερουμένων σχεδίων ρυμοτομίας».

3. Τὴν ἀπόφασή μας ΤΥ/2201/14.3.77 «περὶ συγκροτήσεως ἐπιτροπῆς διὰ τὸν καθορισμὸν τῶν ὁρίων τοῦ οἰκισμοῦ Κουραμάδων».

4. Τὰ παρακάτω δικαιολογητικὰ ποὺ μᾶς ὑπέβαλε ἡ ΔΤΥΝ Κερκύρας.

α) Ἀπὸ 5.6.1977 ἔκθεσή καθορισμοῦ τῶν ὁρίων τοῦ ἀνωτέρω οἰκισμοῦ καὶ β) τοπογραφικὸ διάγραμμα ποὺ συνοδεύει τὴν ἔκθεση αὐτή, τὰ ὁποῖα συνταχθήκανε ἀπὸ τὴν ἐπιτροπὴ ποὺ συγκροτήσαμε.

5. Τὶς ἐνστάσεις κατὰ τῆς παραπάνω ἐκθέσεως 35 συνολικὰ κατοίκων τῆς περιοχῆς Κοινότητας Κουραμάδων, ποὺ ὑποβλήθηκαν ἐμπρόθεσμα καὶ ἀφοῦ ἴδαμε τὴ σύμφωνη γνώμη τοῦ ΤΠΣΔΕ τῆς Νομαρχίας μας διατυπωμένη στὸ πρακτικό του μὲ ἀριθ. 21/2.11.1977, ἀποφασίζουμε:

1) Ἀπορρίπτουμε τὶς ἐνστάσεις τῶν κατοίκων τῆς περιοχῆς τῆς Κοινότητας Κουραμάδων.

2) Κυρώνουμε τὴν ἔκθεση τῆς Ἐπιτροπῆς ἀπὸ 3.6.1977 θεωρημένη ἀπὸ τὸν Διευθυντὴν Ν. Κερκύρας, μὲ τὴν ὁποία καθορίζονται τὰ ὅρια τοῦ οἰκισμοῦ Κουραμάδων Κερκύρας, ὅπως ἀκριβῶς εἰκονίζονται στὸ τοπογραφικὸ διάγραμμα ποὺ τὴ συνοδεύει, τὰ ὁποῖα περικλείονται μὲ μαύρη γραμμὴ καὶ ὁρίζονται μὲ τοὺς ἀριθμοὺς 1, 2, 3, 4, 5, 6, 7, 8, 9, 10, 11, 12, 13, 14, 15, 16, 17, 18, 19, 20, 1.

Ἡ ἀπόφαση αὐτή, μαζὶ μὲ τὸ τοπογραφικὸ διάγραμμα να δημοσιευθοῦν στὴν Ἐφημερίδα τῆς Κυβερνήσεως.

Κέρκυρα, 3 Δεκεμβρίου 1977

Ὁ Νομάρχης
ΑΘ. ΡΑΠΤΗΣ

ΕΚΘΕΣΙΣ


Συνοδεύουσα τὸ ἀπὸ 3.6.77 Διάγραμμα καθορισμοῦ ὁρίων Οἰκισμοῦ Κουραμάδων, προϋφισταμένου τοῦ ἔτους 1923 καὶ στερουμένου ἐγκεκριμένου ρυμοτομικοῦ Σχεδίου Κοινότητος Κουραμάδων Ν. Κερκύρας.


Ἐν Κερκύρᾳ σήμερον τὴν 3ην τοῦ μηνὸς Ἰουνίου, ἡμέραν Παρασκευὴν τοῦ ἔτους 1977, οἱ ὑπογεγραμμένοι: 1) Γερ. Ρώσσης, Τοπ. Μηχ/κός, 2) Ἀθ. Χατζηανδρέου, Ἐργοδηγός, 3) Σπ. Γραμμένος, Πρόεδρος Κοινότητος, ἀποτελοῦντες τὴν ὑπὸ τῆς ὑπ' ἀριθ. Ε. 35400/6.12.75 ἀποφάσεως τοῦ Ὑπουργείου Δημοσίων Ἔργων, προβλεπομένην Ἐπιτροπήν, τῶν δύο πρώτων μελῶν ταύτης ὁρισθέντων διὰ τῆς ὑπ' ἀριθ. ΤΥ/2201/4.3.77 ἀποφάσεως τῆς Νομαρχίας Κερκύρας καὶ κατόπιν προσκλήσεως τοῦ ἐκ τῶν ἀνωτέρω Τεχνικοῦ Ὑπαλλήλου Α' Κατηγορίας Γερ. Ρώσση, μεταβάντες εἰς τὸν ἐν ἐπικεφαλίδι οἰκισμόν, προέβημεν εἰς τὸν καθορισμὸν τῶν ὁρίων τοῦ προϋφισταμένου τοῦ ἔτους 1923 καὶ στερουμένου ἐγκεκριμένου ρυμοτομικοῦ σχεδίου οἰκισμοῦ Κουραμάδων τῆς Κοινότητος Κουραμάδων, ὡς ἐμφαίνεται εἰς τὸ ἀπὸ 3.6.77 τοπογραφικὸ Διάγραμμα, ὑπὸ κλίμακα 1:5000, ἤτοι ἐντὸς τῆς ὁριογραμμῆς τῆς περιβαλλούσης τὰς οἰκίας ὑπ' αὔξοντα ἀριθμὸν 1, 2, 3 — 20, τῶν ὁποίων οἱ φερόμενοι ἰδιοκτῆται ὑπὸ τὸν αὐτὸν αὔξοντα ἀριθμόν, ἐγγράφονται ἐπὶ τοῦ παρακειμένου πίνακος ὁριακῶν κτισμάτων οἰκισμοῦ Κουραμάδων. ὅπερ διάγραμμα ὑπογράφεται ὑφ' ἁπάντων τῶν μελῶν, πλὴν τοῦ Προέδρου τῆς Κοινότητος τῆς Ἐπιτροπῆς, καὶ ἀποτελεῖ ἀναπόσπαστον τμῆμα τῆς παρούσης.

Ἐφ' ᾧ συνετάγη καὶ ὑπογράφεται ὡς ἕπεται:

Ἡ Ἐπιτροπὴ
(ὑπογραφαί)

Ἐθεωρήθη
Ἐν Κερκύρᾳ τῇ 24 Σεπτεμβρίου 1977
Ὁ Διευθυντὴς ΤΥΝ Κερκύρας
Ι. ΠΟΛΕΝΑΚΗΣ
Ἐπιθ/τὴς μὲ 2ο β.

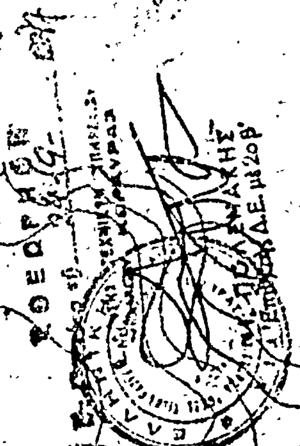

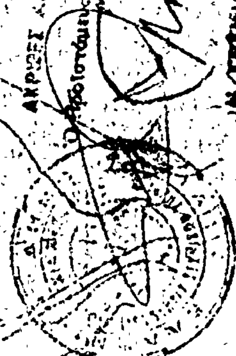

ΑΝΑΚΟΙΝΩΣΕΙΣ

Ἀριθ. 2 (4)

Περὶ εἰδοποιήσεως παρακαταθέσεως ἀπὸ ἀναγκαστική ἀπαλλοτρίωση οἰκοπέδου στὶς Ἐρυθρὲς γιὰ τὴ διάνοιξη Δημοτικῆς πλατείας.

Ο ΔΗΜΑΡΧΟΣ ΕΡΥΘΡΩΝ

Γνωστοποιεῖ ὅτι μὲ τὰ 384253/16.6.75 καὶ 11931 19.12.1977 γραμμάτια τοῦ Ταμείου Παρακαταθηκῶν καὶ Δανείων κατατέθηκαν ἀπὸ τὸ Δῆμο Ἐρυθρῶν δραχμὲς 65.740 γιὰ ὑπόλοιπο διαφορᾶς ἀποζημιώσεως ποὺ ἔχει προκύψει ἀπὸ ἀπαλλοτρίωση οἰκοπέδου ἰδιοκτησίας Κληρονόμων Ἰωάννου Ἀθαν. Γκιόκεζα. κατοίκων Ἐρυθρῶν. γιὰ τὴ δημιουργία πλατείας. ὅπως καθορίζεται μὲ τὴν ἀπὸ 5.10.50 πράξη ἀναλογισμοῦ Γραφείου Μηχανικοῦ Θηβῶν. τὴν 3037 19.5.52 ἀπόφαση Ὑπουργείων Κοινωνικῆς Προνοίας, τὴν 180/1973 ἀπόφ. Μονομελοῦς Πρωτοδικείου Θηβῶν καὶ 270/1974 ἀπόφαση τοῦ Πολυμελοῦς Πρωτοδικείου Θηβῶν.

Ἐρυθραί, 3 Ἰανουαρίου 1978

Ὁ Δήμαρχος
Ι. Δ. ΜΑΡΓΕΤΗΣ

(5)

Περὶ εἰδοποιήσεως τῆς γενομένης παρακαταθέσεως ἀποζημιώσεως λόγῳ προσκυρώσεως τμήματος οἰκοπέδου εἰς Πολύδροσον Χαλανδρίου.

Ὁ Λουκᾶς Κωνσταντίνου Ρόδης, κάτοικος Πολυδρόσου Χαλανδρίου Ἀττικῆς. ὁδὸς Μονεμβασίας ἀριθ. 7, κατέθηκε παρὰ τῷ Συμβολαιογράφῳ Ἀθηνῶν Νικόλαον Βουγᾶν. ὁδὸς Σταδίου 51. τὸ ὑπ' ἀριθ. 479574 τῆς 5 Ἰανουαρίου 1978 γραμμάτιον συστάσεως παρακαταθήκης τοῦ Ταμείου Παρακαταθηκῶν καὶ Δανείων Ἀθηνῶν ἐκ δραχμῶν τετρακοσίων ἐνενήκοντα ἓξ χιλιάδων τετρακοσίων (496.400) ἐν συνόλῳ ὑπὲρ τῶν ἀναγνωρισθησομένων διὰ τελεσιδίκου δικαστικῆς ἀποφάσεως δικαιούχων μεταξὺ τῶν ὁποίων δυνατὸν νὰ εἶναι καὶ ὁ καταθέτης. ὡς ἀποζημίωσιν καθορισθεῖσαν δυνάμει τῆς ὑπ' ἀριθ. 6418/77 ἀποφάσεως τοῦ Ἐφετείου Ἀθηνῶν διὰ τὴν 1) προσκύρωσιν εἰς τὸ ἀκίνητον τοῦ καταθέτου κείμενον εἰς περιοχὴν Πολυδρόσου Χαλανδρίου — Ἀμαρουσίου. θέσις «Ζοχώρια». ὁδὸς Διον. Ἀρεοπαγίτου. Μ² 260.50 καὶ 2) ρυμοτομίαν ὁδοῦ Διον. Ἀρεοπαγίτου τοῦ αὐτοῦ ἀκινήτου τοῦ καταθέτου Μ² 360. τῆς προσκυρώσεως ἐχούσης τὰ στοιχεῖα (—37—40—41—38—37—), κατόπιν τῆς ὑπ' ἀριθ. 57/1974 πράξεως προσκυρώσεως καὶ ἀναλογισμοῦ ἀποζημιώσεως τῆς Νομαρχίας Ἀττικῆς—Διαμέρισμα Ἀνατολικῆς Ἀττικῆς—Ὑπηρεσίας Πολεοδομίας—Τμῆμα 2ον, ὡς ἐδιορθώθη διὰ τῆς ὑπ' ἀριθ. 24321/74 ἀποφάσεως τῆς Νομαρχίας Ἀττικῆς—Διαμέρισμα Ἀνατολικῆς Ἀττικῆς.

Ἐν Ἀθήναις τῇ 12 Ἰανουαρίου 1978

Ὁ Πληρεξούσιος Δικηγόρος
ΔΗΜΗΤΡΙΟΣ ΝΑΠ. ΠΑΠΑΝΙΚΟΛΑΟΥ

(Ἀριθ. τριπλ. Ταμείου Γεν. Ἐσόδων Ἀθηνῶν 2889/11.1.78)

ΕΚ ΤΟΥ ΕΘΝΙΚΟΥ ΤΥΠΟΓΡΑΦΕΙΟΥ